


9.2. Zsaluzia méretezése

Standard zsaluzia méretezése - vezetősínek

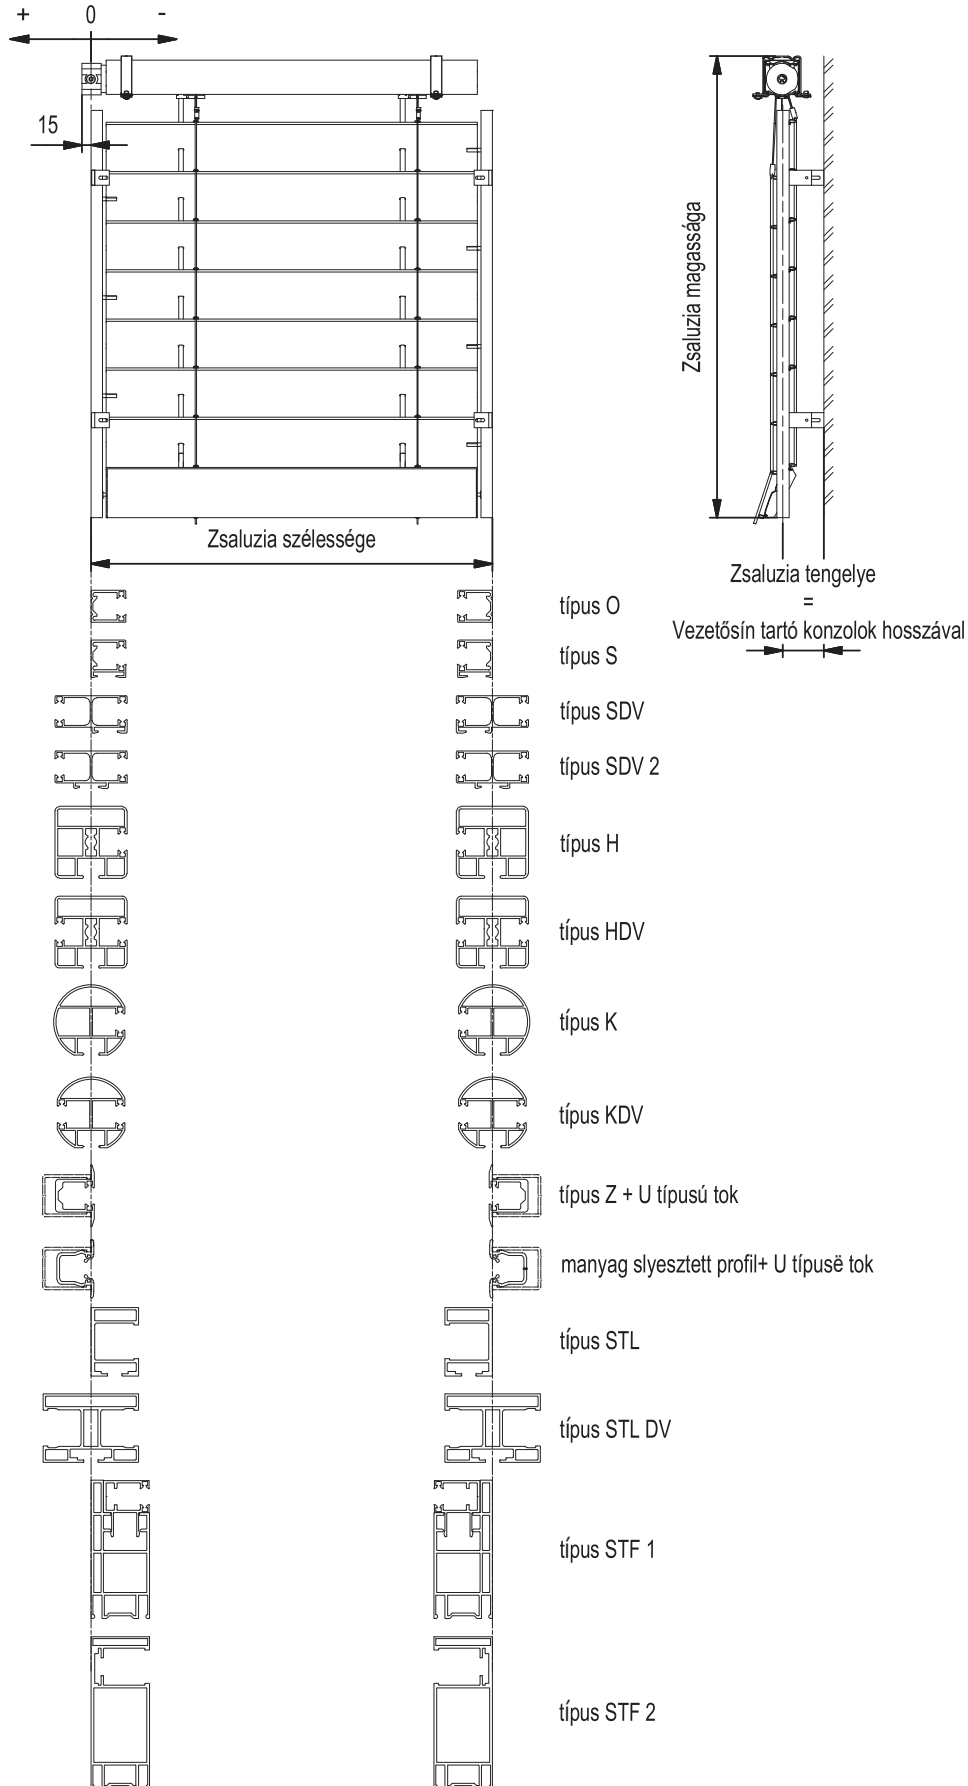

Megjegyzés: Nézet belülről